



ALÇADO FRONTAL DA ESPLANADA (PERFIL A-A)

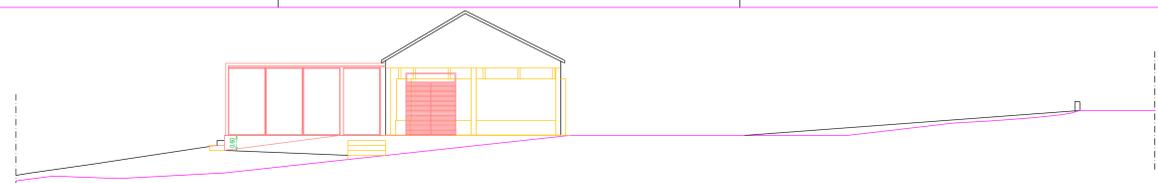


ALÇADO LATERAL DIREITO (PERFIL B-B)

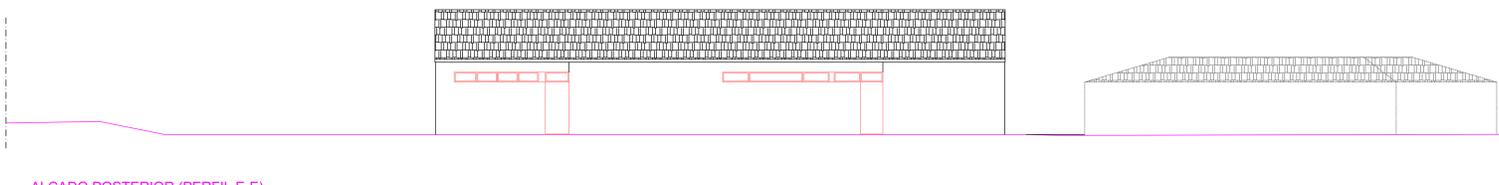

ALÇADO POSTERIOR (PERFIL E-E)



ALÇADO LATERAL ESQUERDO (PERFIL D-D)

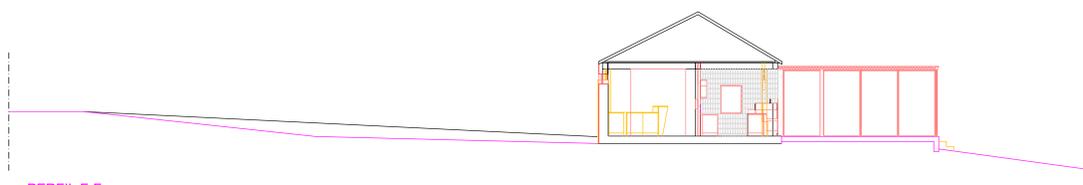

PERFIL F-F



PERFIL G-G

formato A0

PROJETO
CLIENTE
EMPREENHIMENTO
REMODELÇÃO DE ESTABELECIMENTO DE RESTAURAÇÃO
LOCALIZAÇÃO
Bar da Praça da Lomba
ESPECIALIDADE
ARQUITETURA - TELAS FINAIS
DATA
MARÇO 2024
ESCALA
1:100
DESENHO
PLANTAS
REVISÃO
ARQ.03