
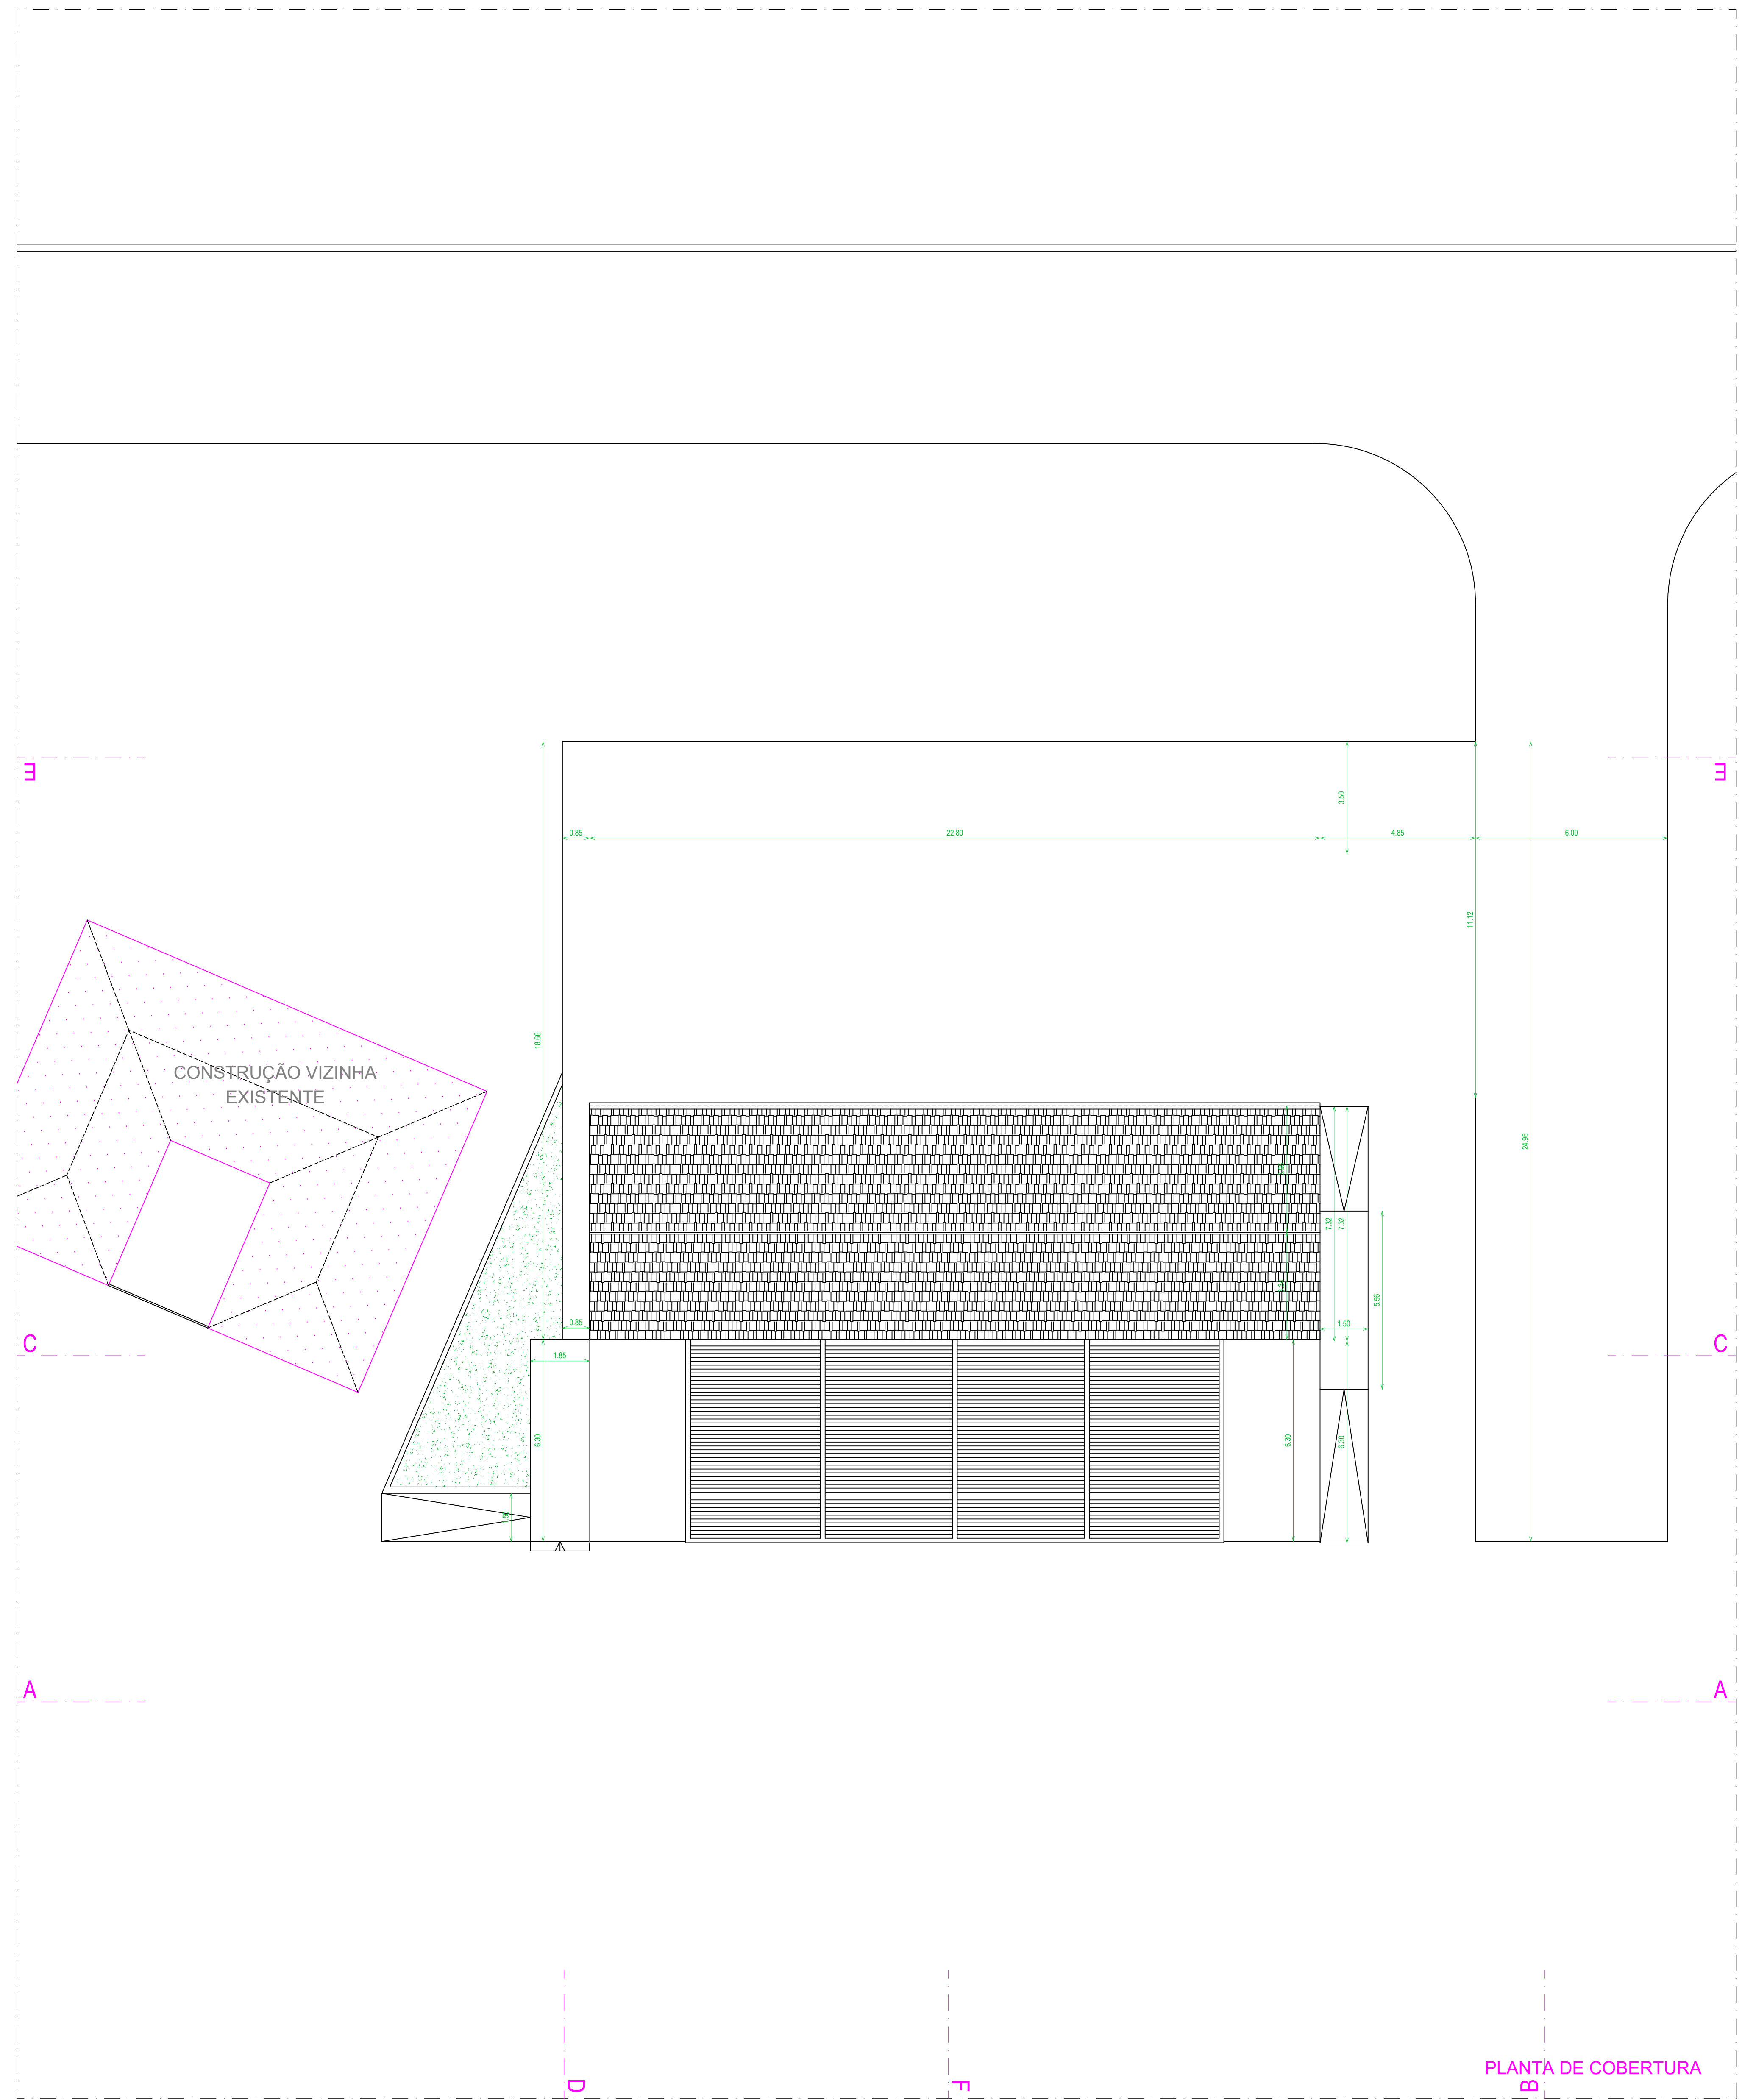


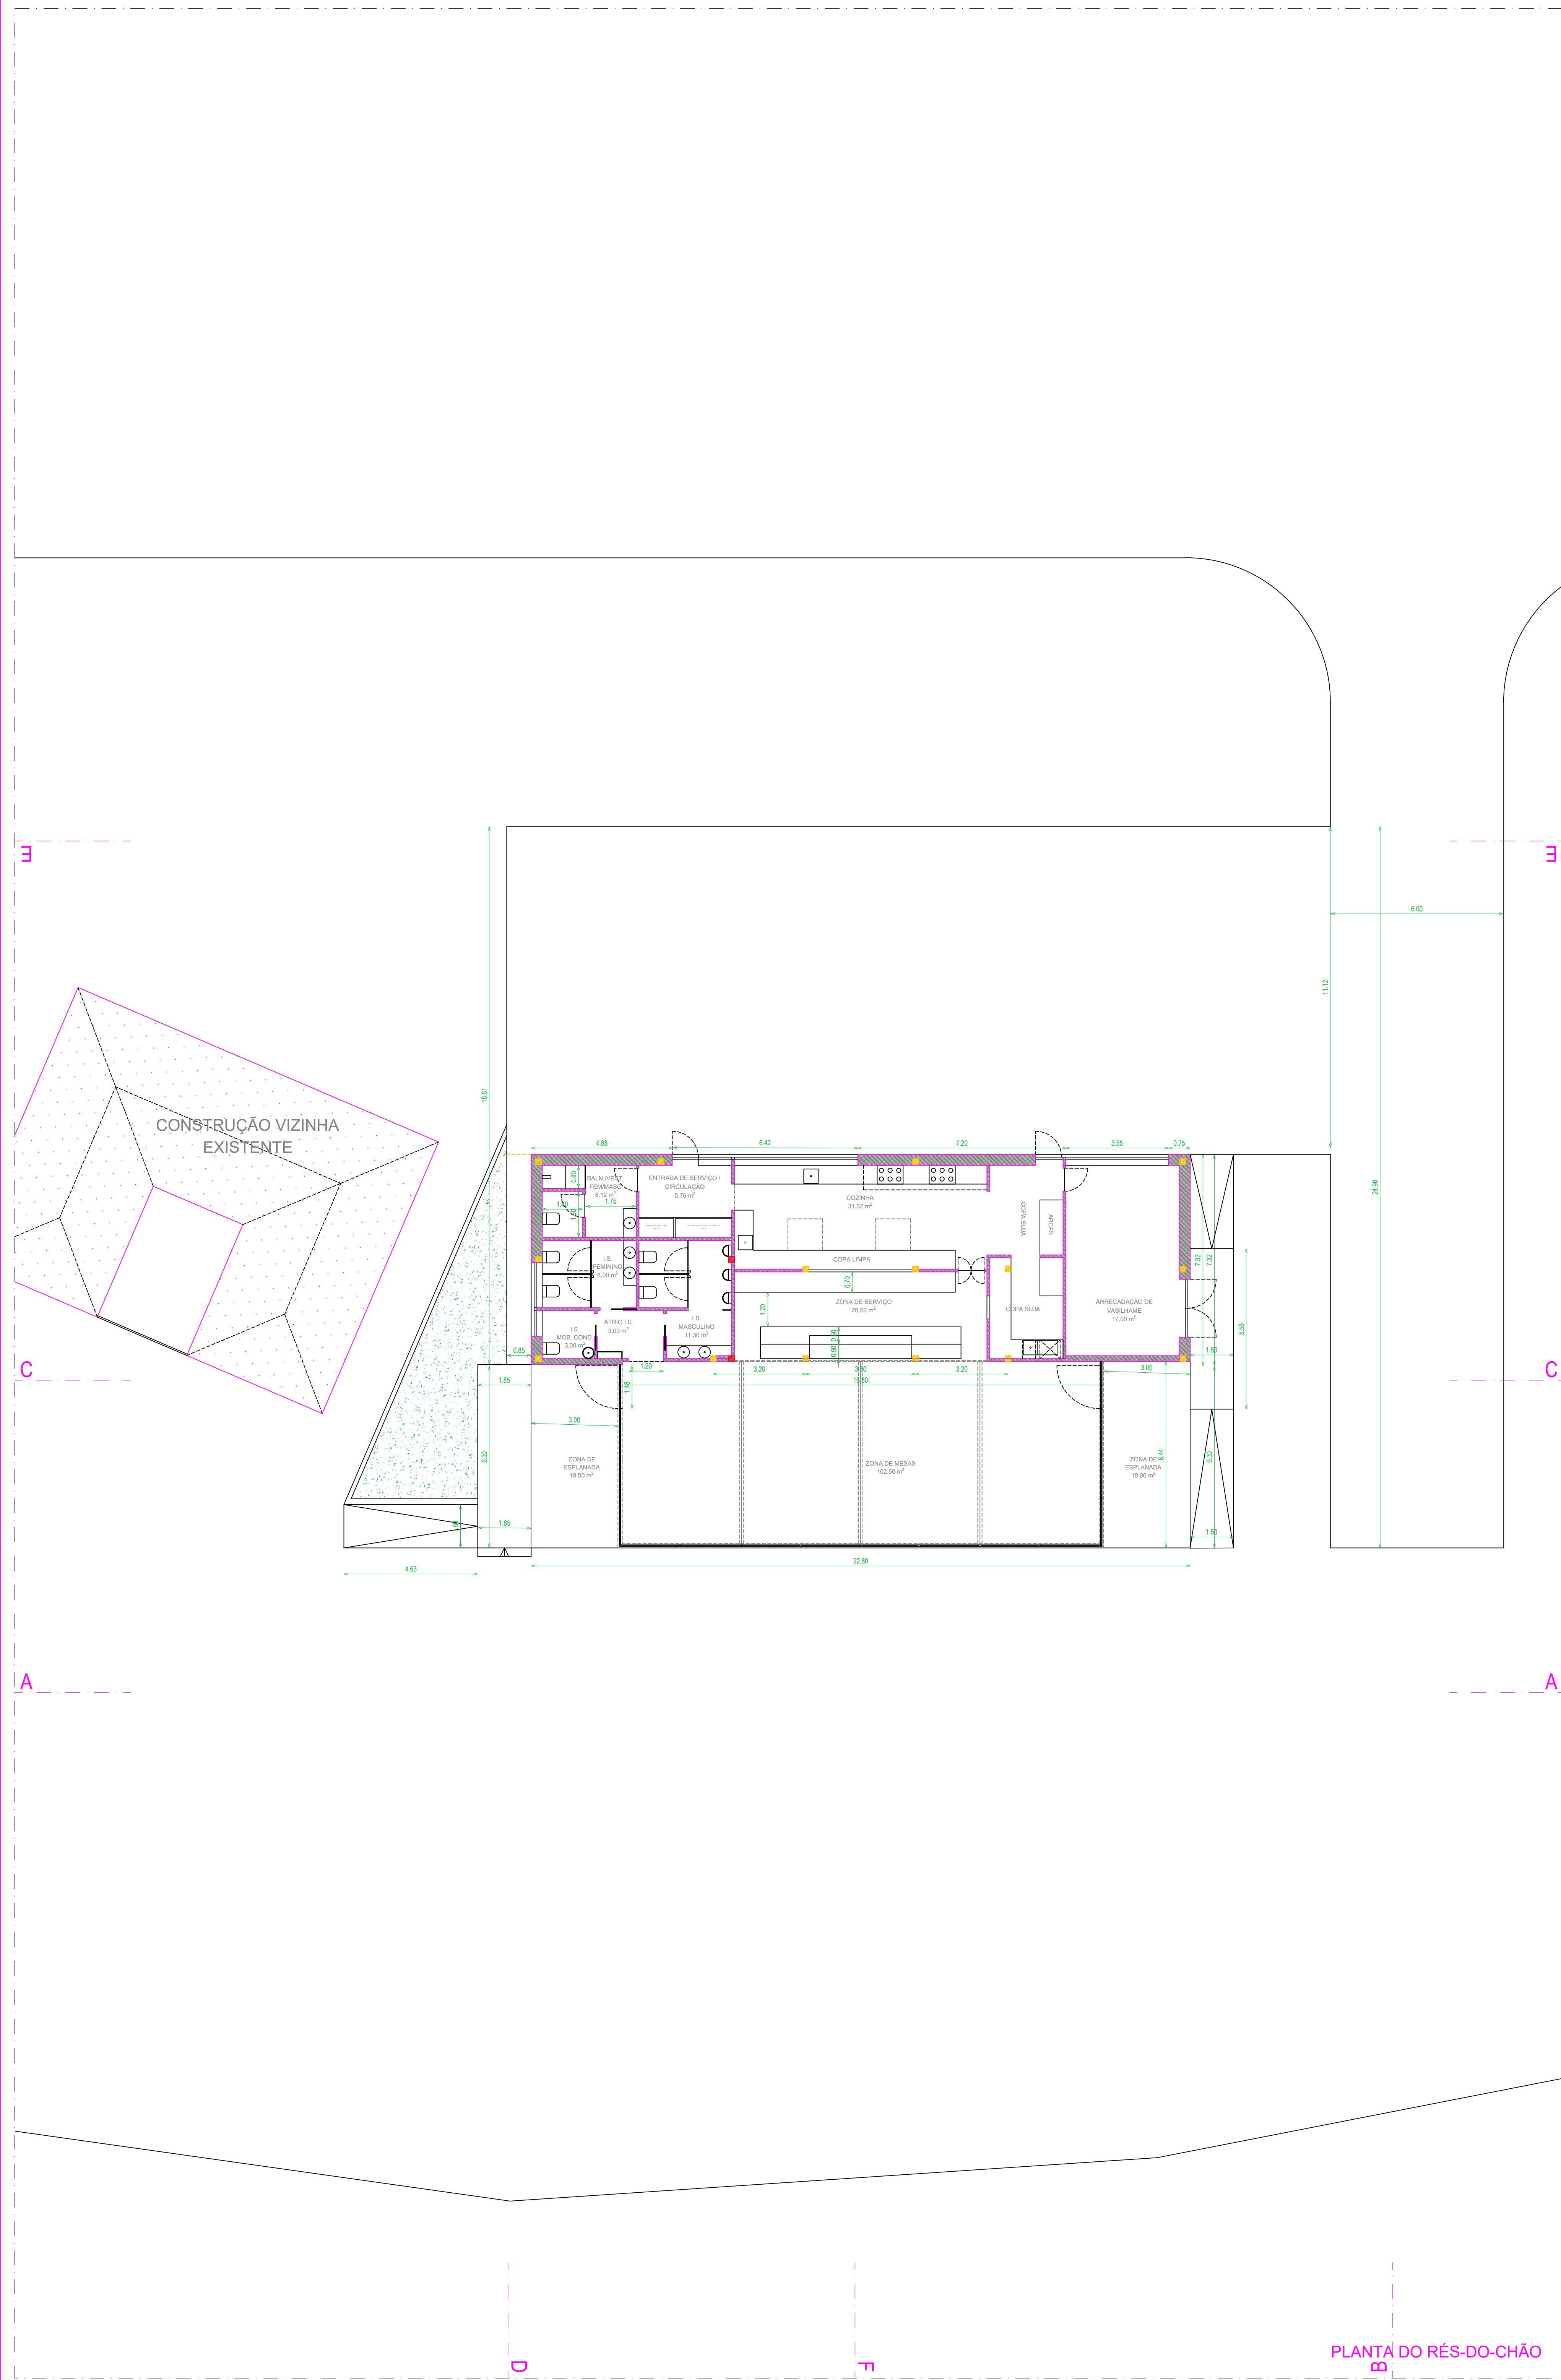

LEGENDA:
PROJEQUENTE: JUNTA DE FREQUENCIA DA LOMBA EMPREENHEIRO: REMODELAÇÃO DE ESTABELECIMENTO DE RESTAURAÇÃO LOCALIZAÇÃO: Bar da Praia do Lomba Lomba - Gondomar ESPECIALIDADE: ARQUITETURA - TELAS FINAIS - DATA - MARÇO 2024 ESCALA: 1 : 100 DESENHO PLANTAS REFERÊNCIA ARQ.05